

GEMEINDE IRSCHEN
BEZIRK SPITTAL AN DER DRAU



Datum: 16.04.2024

Zahl: 031-2/2024

(Bei Eingaben bitte Geschäftszahl anführen!)

Telefon: 04710/2377

Fax: 04710/2377-3

e-mail: irschen@ktn.gde.at

Betreff:

Änderungen des Flächenwidmungsplanes
der Gemeinde IRSCHEN

KUNDMACHUNG

Die Gemeinde I R S C H E N beabsichtigt, folgende Anträge auf Abänderung des Flächenwidmungsplanes gemäß § 34 des Kärntner Raumordnungsgesetzes 2021 - K-ROG 2021, LGBl. Nr. 59/2021, in Beratung zu ziehen:

9/2023	Umwidmung eines Teiles der Parz.Nr. 723/2, KG 73117 Rittersdorf, im Ausmaß von ca. 160 m ² von bisher Grünland – Für die Land- und Forstwirtschaft bestimmte Fläche, Ödland in Bauland – Dorfgebiet
1/2024	Umwidmung eines Teiles der Parz.Nr. 83, 84 und 87, KG 73112 Irschen, im Ausmaß von ca. 3.100 m ² von bisher Grünland – Bad, Freizeit, Sport in Grünland – Photovoltaikanlage

Der Entwurf der Änderungen des Flächenwidmungsplanes wird gemäß den Bestimmungen der §§ 38 und 39 K-ROG 2021, LGBl. 59/2021, in der Zeit

vom **16.04.2024** bis einschließlich **14.05.2024**

kundgemacht und liegt in dieser Zeit im Bauamt der Gemeinde Irschen, während der Amtsstunden zur allgemeinen Einsicht auf und wird im Internet auf der Homepage der Gemeinde unter www.irschen.gv.at bereitgestellt.

Jede Person, welche ein berechtigtes Interesse glaubhaft macht, kann in der oben angeführten Zeit schriftlich begründete Einwendungen gegen die beabsichtigte Änderung des Flächenwidmungsplanes bei der Gemeinde Irschen einbringen.

Die innerhalb der Auflagefrist bei der Gemeinde Irschen gegen die vorgesehenen Änderungen des Flächenwidmungsplanes eingebrachten und begründeten Einwendungen sind vom Gemeinderat bei der Beratung über die Änderung des Flächenwidmungsplanes in Erwägung zu ziehen.

Der Bürgermeister:

Dullnig Manfred

Anlagen:

Plandarstellungen der beabsichtigten Widmungsänderungen

	Unterzeichner	Gemeinde Irschen
	Datum/Zeit-UTC	2024-04-16T11:53:25+02:00
	Aussteller-Zertifikat	a-sign-corporate-07
	Serien-Nr.	389364630
Prüfinformation	Dieses Dokument wurde amtssigniert. Informationen zur Prüfung der elektronischen Signatur und des Ausdrucks finden Sie unter http://www.irschen.gv.at/amtssignatur	
Hinweis	Dieses Dokument wurde amtssigniert. Auch ein Ausdruck dieses Dokuments hat gemäß § 20 E-Government-Gesetz die Beweiskraft einer öffentlichen Urkunde.	

Ergeht an:

1. Amt der Kärntner Landesregierung, Abt. 8 - UA Innovation und Konzepte, Flatschacherstr. 70
abt8.post@ktn.gv.at
2. Amt der Kärntner Landesregierung, Abt. 8 - UA GGM - Geologie und Gewässermonitoring, Flatschacher Str. 70
abt8.geologie@ktn.gv.at
3. Amt der Kärntner Landesregierung, Abt. 8 - UA Nsch - Naturschutz, Flatschacher Str. 70
abt8.naturschutz@ktn.gv.at
4. Amt der Kärntner Landesregierung, Abt. 8 - UA SE - Schall- und Wasserwirtschaft, Flatschacher Str. 70
abt8.schall@ktn.gv.at
5. Amt der Kärntner Landesregierung, Abt. 8 - UA Wasserwirtschaft Spittal/Drau, Lutherstraße 6-8, Flatschacherstr.
abt8.postsp@ktn.gv.at
6. Amt der Kärntner Landesregierung, Abt. 9 - Straßen und Brücken, Flatschacherstr. 70
abt9.post@ktn.gv.at
7. Amt der Kärntner Landesregierung, Abt. 10 - Land- und Forstwirtschaft, Mießtaler Str. 1
abt10.post@ktn.gv.at
8. Amt der Kärntner Landesregierung, Abt. 10 - Regionalbüro Spittal/Drau, Tiroler Str. 16
abt10.regbueroesp@ktn.gv.at
9. Amt der Kärntner Landesregierung, Abt. 12 - UA Wasserwirtschaft Spittal, Lutherstraße 6-8, 9800
abt12.postsp@ktn.gv.at
10. Amt der Kärntner Landesregierung, Abt. 15 – Standort, Raumordnung und Energie, Mießtaler Str. 1, 9020
abt15.post@ktn.gv.at
11. Bezirkshauptmannschaft Spittal/Drau, 9800 Spittal/Drau - Baubezirksamt
bhsp.bba@ktn.gv.at
12. Bezirkshauptmannschaft Spittal/Drau, 9800 Spittal/Drau - Gesundheitsamt
bhsp.gesundheitsamt@ktn.gv.at
13. Bezirkshauptmannschaft Spittal/Drau, 9800 Spittal/Drau - Bezirksforstinspektion
bhsp.bfi@ktn.gv.at
14. Bezirkshauptmannschaft Spittal/Drau, 9800 Spittal/Drau - Grundverkehrsreferat
bhsp.grundverkehr@ktn.gv.at
15. Bezirkshauptmannschaft Spittal/Drau, 9800 Spittal/Drau - Gewerberechtsreferat
bhsp.gewerberecht@ktn.gv.at
16. Straßenbauamt Spittal/Drau, 9851 Lieserbrücke, Feichtendorf 16
abt.9.spittal@ktn.gv.at
17. Agrarbehörde Erster Instanz, Dienststelle Villach, Meister-Friedrich-Str. 4, 9500 Villach
abt10.agrarbehoerdevl@ktn.gv.at
18. Wildbach- und Lawinenverbauung, Sektion Kärnten, Meister-Friedrich-Str. 2, 9500 Villach
sektion.kaernten@die-wildbach.at
19. Kammer für Land- und Forstwirtschaft, 9010 Klagenfurt, Museumgasse 5 - agrarwirtschaft@lk-kaernten.at
20. Arbeiterkammer Kärnten, 9021 Klagenfurt, Bahnhofplatz 3 - wirtschaft@akktn.at
21. Wirtschaftskammer Kärnten, 9021 Klagenfurt, Bahnhofstraße 42 - wirtschaftspolitik@wkk.or.at
22. Bundesdenkmalamt, 9020 Klagenfurt, Alter Platz 30 - kaernten@bda.at
23. Kärntner Landesmuseum, 9020 Klagenfurt, Museumgasse 2 - willkommen@landesmuseum.ktn.gv.at
24. KELAG Netz GmbH, 9800 Spittal/Dr., Tiroler Straße 5 - spittal.netzkundenservice@kaerntennetz.at
25. Österr. Bundesbahnen, Bundesbahndirektion Villach, 10. Oktober Str. 20, 9500 Villach -
dietmar.groinig@oebb.at
26. Austrian Power Grid-AG, Wagrainer Straße 19, 1220 Wien - apg@apg.at
27. Marktgemeinde Oberdrauburg, Marktplatz 1, 9781 Oberdrauburg - oberdrauburg@ktn.gde.at
28. Gemeinde Dellach im Drautal, Dellach 18, 9772 Dellach im Drautal - dellach-drau@ktn.gde.at
29. Gemeinde Rangiersdorf, Rangiersdorf 40, 9833 Rangiersdorf - rangersdorf@ktn.gde.at
30. Hotschnig Stefan, Gröfelhof 20a, 9773 Irschen

**Hinweis: Es wird ersucht, Stellungnahmen in digitaler Form (email) zu übermitteln!
E-mail-Adresse der Gemeinde: irschen@ktn.gde.at**


Änderung Flächenwidmungsplan

9/2023

LAND  KÄRNTEN

KAGIS

Gemeinde:	Irschen	Auflage	
Katastralgemeinde:	73117	von:	bis:
Grundstücke:	723/2		
Fläche [m ²]:	ca. 160		
Von Widmung:	Grünland - Für die Land- und Forstwirtschaft bestimmte Fläche		
In Widmung:	Bauland - Dorfgebiet	Gemeinderatsbeschluss vom:	

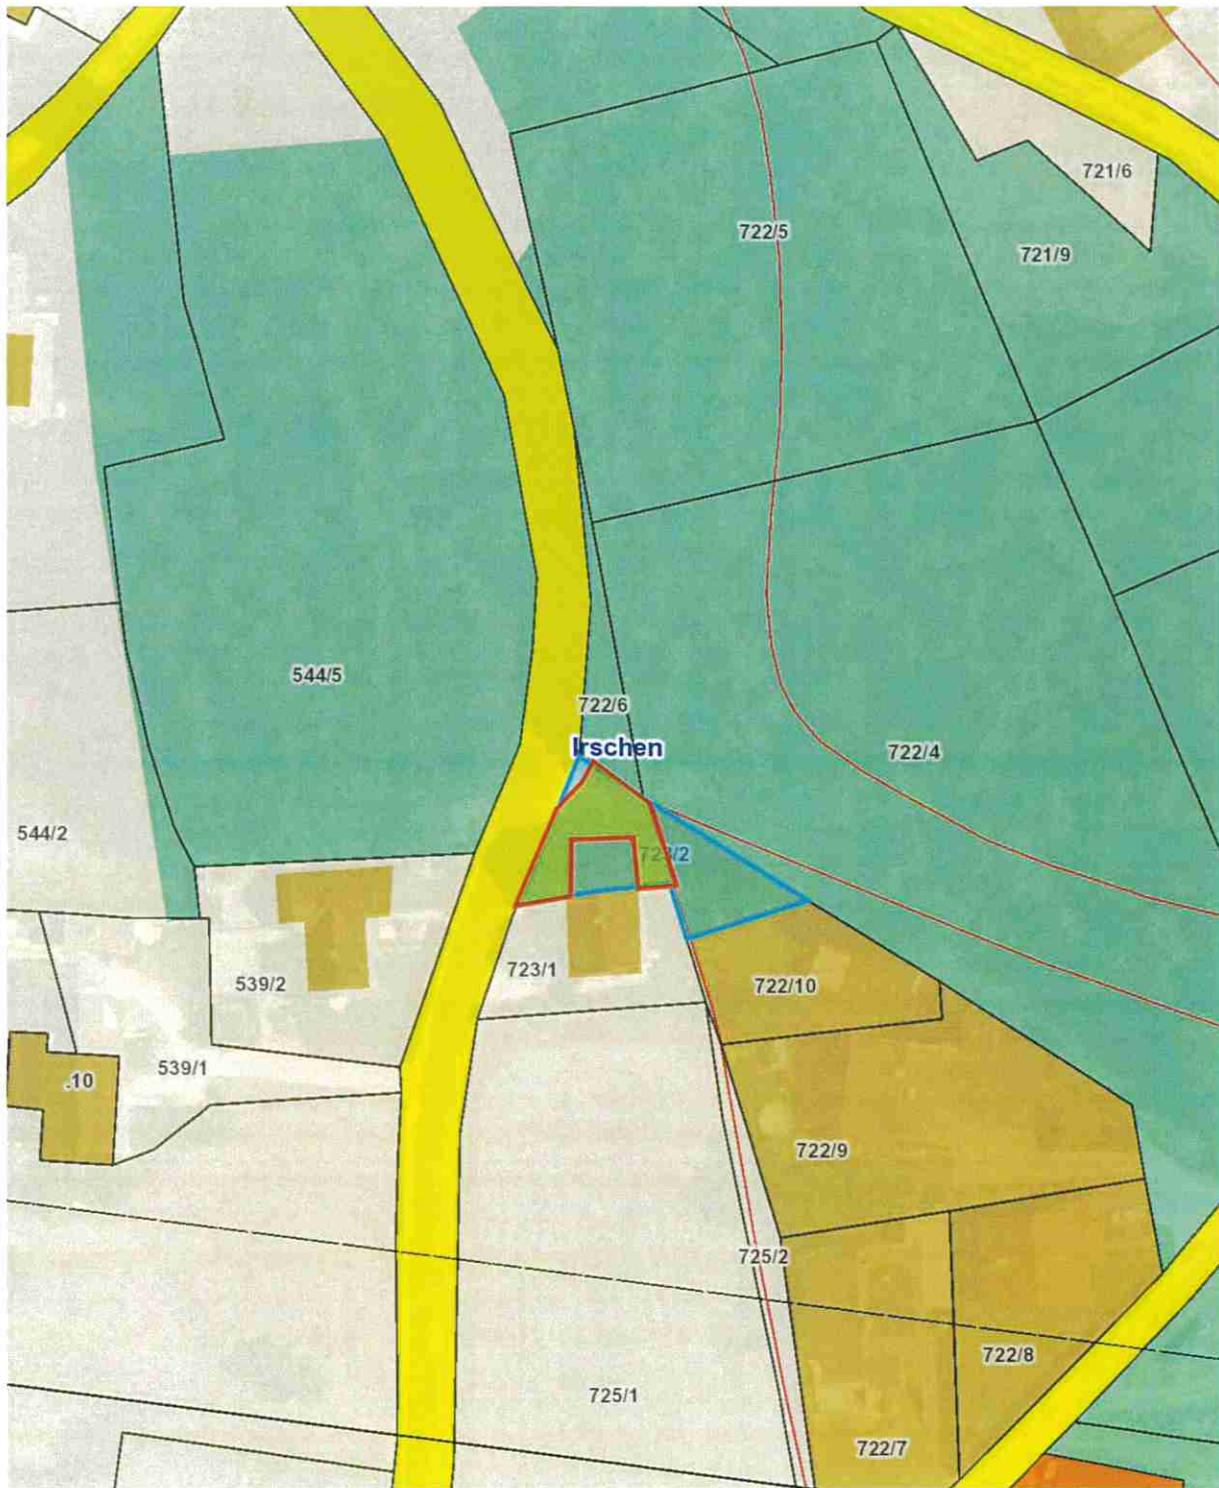

Änderung Flächenwidmungsplan 1/2024

Gemeinde: Irschen

Katastralgemeinde: 73112

Grundstücke: 83, 84, 87

Fläche [m²]: 3.100

Von Widmung: Grünland - Bad, Freizeit, Sport

In Widmung: Grünland - Photovoltaikanlage

Auflage

von:

bis:

Gemeinderatsbeschluss vom:



Planausgabe:

16.04.2024

DKM-Stand: 10.2022

von: Hannelore Schober

Maßstab: 1:1000